


- LEGENDA**
- FA01a - STRUKTUROVANÁ OMÍTKA odstín žlutý RAL 10 18
  - FA01b - STRUKTUROVANÁ OMÍTKA odstín světlé oranžový RAL 10 12
  - FA01c - STRUKTUROVANÁ OMÍTKA odstín oranžový RAL 10 03
  - FA02 - STRUKTUROVANÁ OMÍTKA odstín světlé šedý RAL 70 37
  - FA03 - STRUKTUROVANÁ OMÍTKA odstín tmavě šedý RAL 70 11

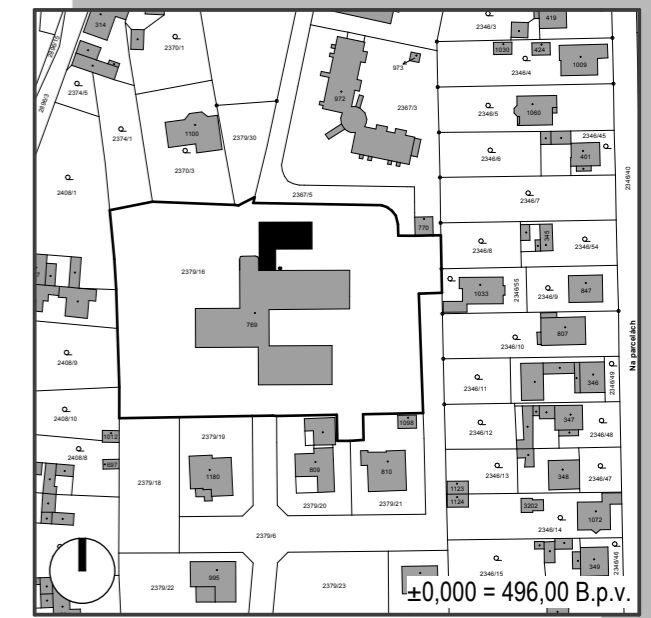

Č. REVIZE	DATUM VYSTAVENÍ	POPIS

INVESTOR (STAVEBNÍK):  
**Obec Kamenný Újezd**  
 Náměstí 220, Kamenný Újezd, 373 81,  
 www.kamenny-ujezd.cz  
 ou@kamenny-ujezd.cz  
 387 998 204



GENERÁLNÍ PROJEKTANT:  
**AGE project, s.r.o.**  
 Ječná 243/39a, Praha 2, 120 00  
 Plzeňská 2761/313, Praha 13, 155 00  
 www.ageproject.cz  
 ageproject@ageproject.cz

ZPRACOVATEL ČÁSTI:  
 AGE project

ODPOVĚDNÝ PROJEKTANT:  
 Ing. Petr Příhoda

AKCE:  
**MŠ KAMENNÝ ÚJEZD**

parc.č. 2379/16, 769  
 k.ú. Kamenný Újezd [662925]  
 obec: Kamenný Újezd

STUPEŇ: DUR + DSP

Č. PROJEKTU: A096 DATUM: 06/2013

OBJEKT:  
**SO\_01 MŠ KAMENNÝ ÚJEZD**

ČÁST: ARCHITEKTONICKO-STAVEBNÍ ŘEŠENÍ MĚŘÍTKO: M 1:100

OBSAH: **POHLEDY** Č. KOPIE:

Č. DOKUMENTU: **D.1.1.06**