
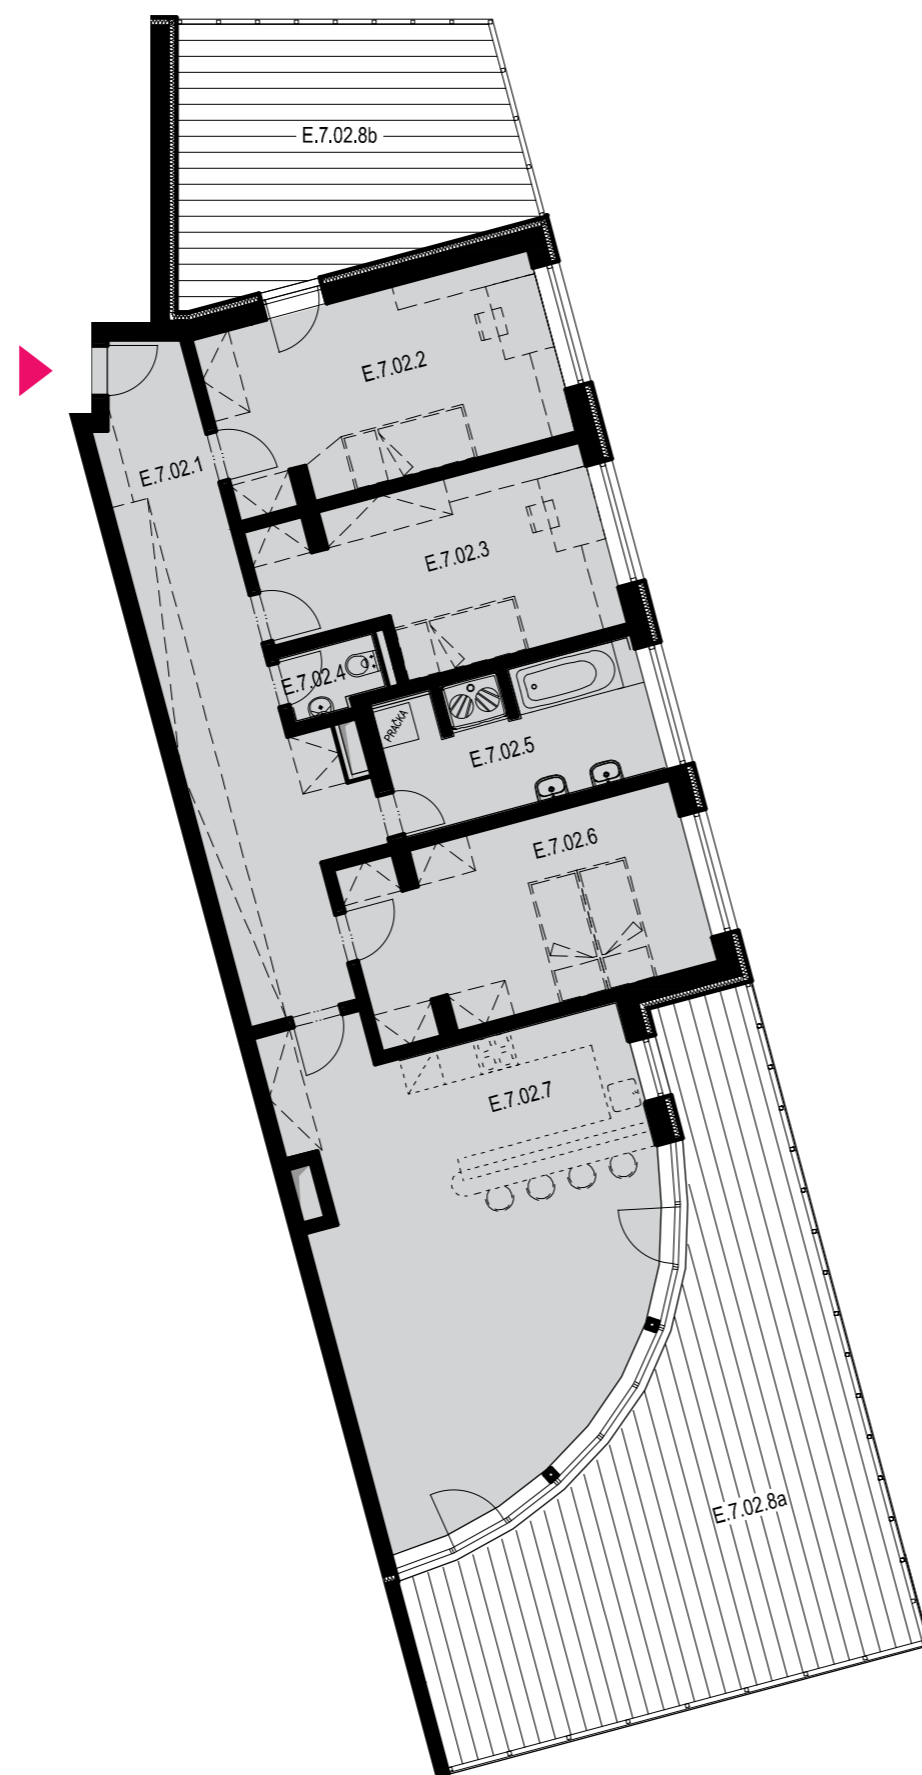


SEKCE E7 8NP

BYT E.7.02
4+kk

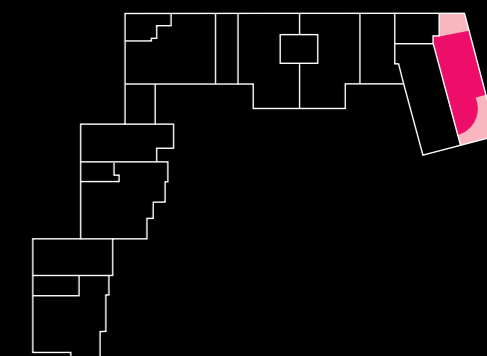

BYT E.7.02 / 8NP / 4+kk

označení	místnost	m ²
E.7.02.1	předsíň	21,76
E.7.02.2	pokoj + šatna	16,48
E.7.02.3	pokoj + šatna	14,36
E.7.02.4	wc	1,69
E.7.02.5	koupelna	9,52
E.7.02.6	ložnice + šatna	16,28
E.7.02.7	obývací pokoj+kk	38,11
	plocha bytu	118,20
E.7.02.8a	balkon	45,72
E.7.02.8b	balkon	21,80
	PLOCHA CELKEM	185,72

