



PROJEKT :	INVESTOR:	GENERÁLNÍ PROJEKTANT	OBJEKT	ČÍSLO PODLAŽÍ	DISPOZICE	BYT ČÍSLO
	Remarovna s.r.o. Sídlo: Pražská 467, 397 01 Písek	 R T G ● N A L architektonický atelier ORTOGONAL s.r.o. Sídlo: Za Kovářským rybníkem 265, 149 00 Praha 4 Kancelář: Mánesova 19, 120 00 Praha 2	A	1.NP	2+KK	A.1.03

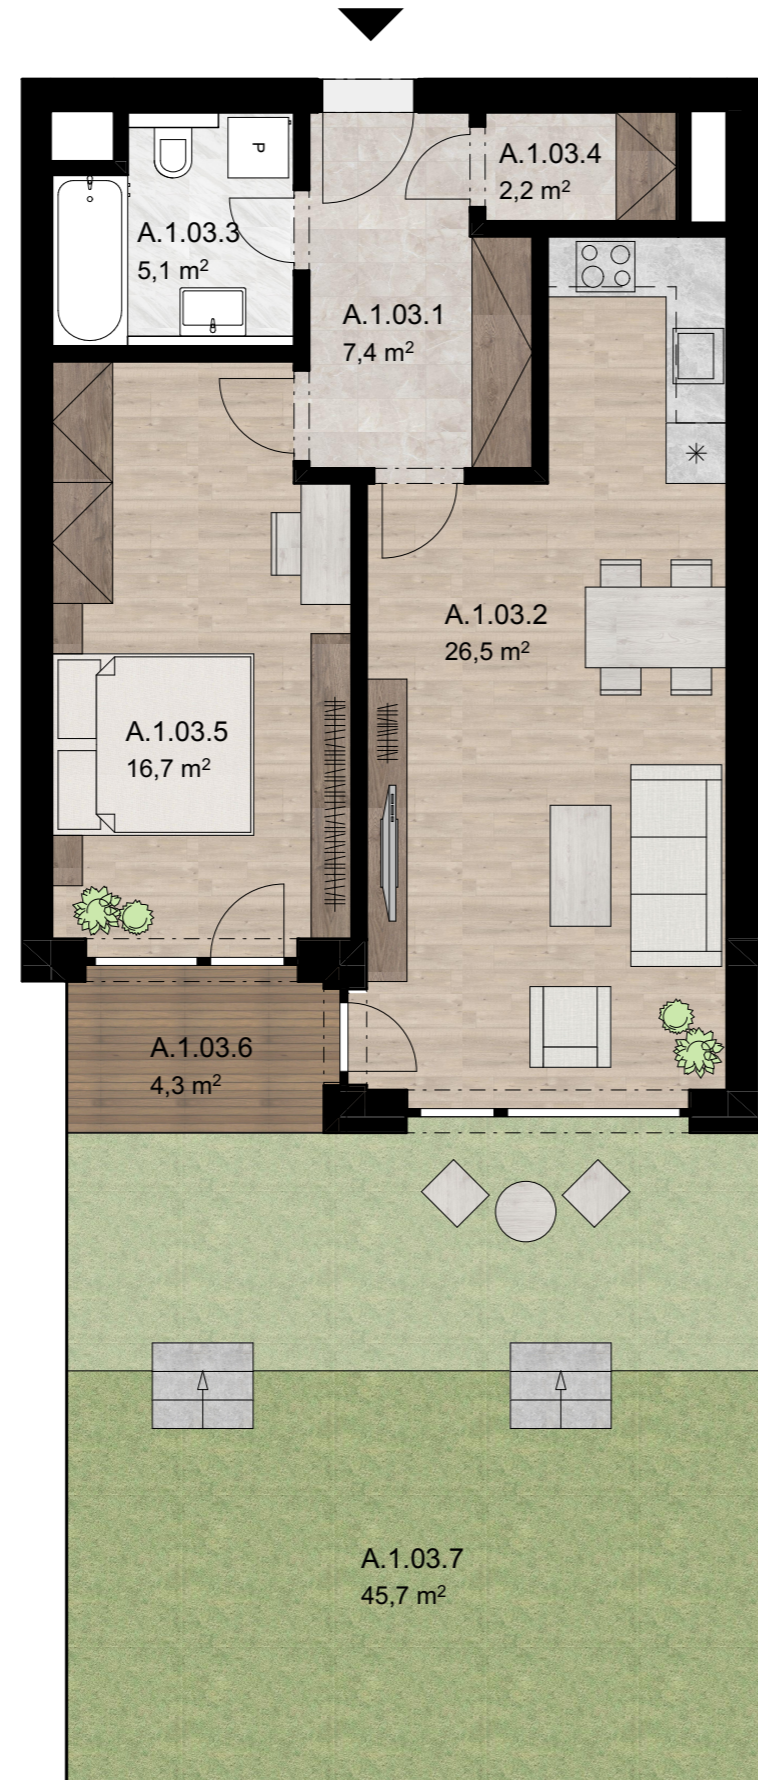


SCHÉMA UMÍSTĚNÍ BYTU


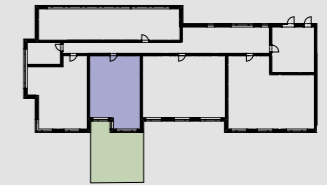


SCHÉMA PROJEKTU



ŘEZ OBJEKTEM

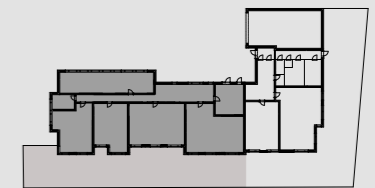

A.1.03


A.1.03.1 CHODBA	7,45 m ²
A.1.03.2 OBÝVACÍ POKOJ+KK	26,52 m ²
A.1.03.3 KOUPELNA	5,10 m ²
A.1.03.4 ŠATNA	2,17 m ²
A.1.03.5 LOŽNICE	16,70 m ²
CELKOVÁ VÝMĚRA BYTU	57,94 m²
VNITŘNÍ KONSTRUKCE	2,24 m ²
A.1.03.6 TERASA	4,33 m ²
A.1.03.7 PŘEDZAHRÁDKA	45,70 m ²

KONTAKT NA PRODEJCE

Šárka Durdisová

tel.: +420 737 368 986

e-mail: durdisova@castapisek.cz

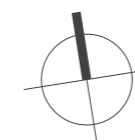

0 5 m

Upozornění: Toto grafické zobrazení půdorysů domu je zpracováno pouze pro marketingové účely. Znázorněné interiérové vybavení (nábytek, kuchyňská linka, atd.) je pouze ilustrativní a není součástí ceny bytu.