
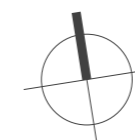
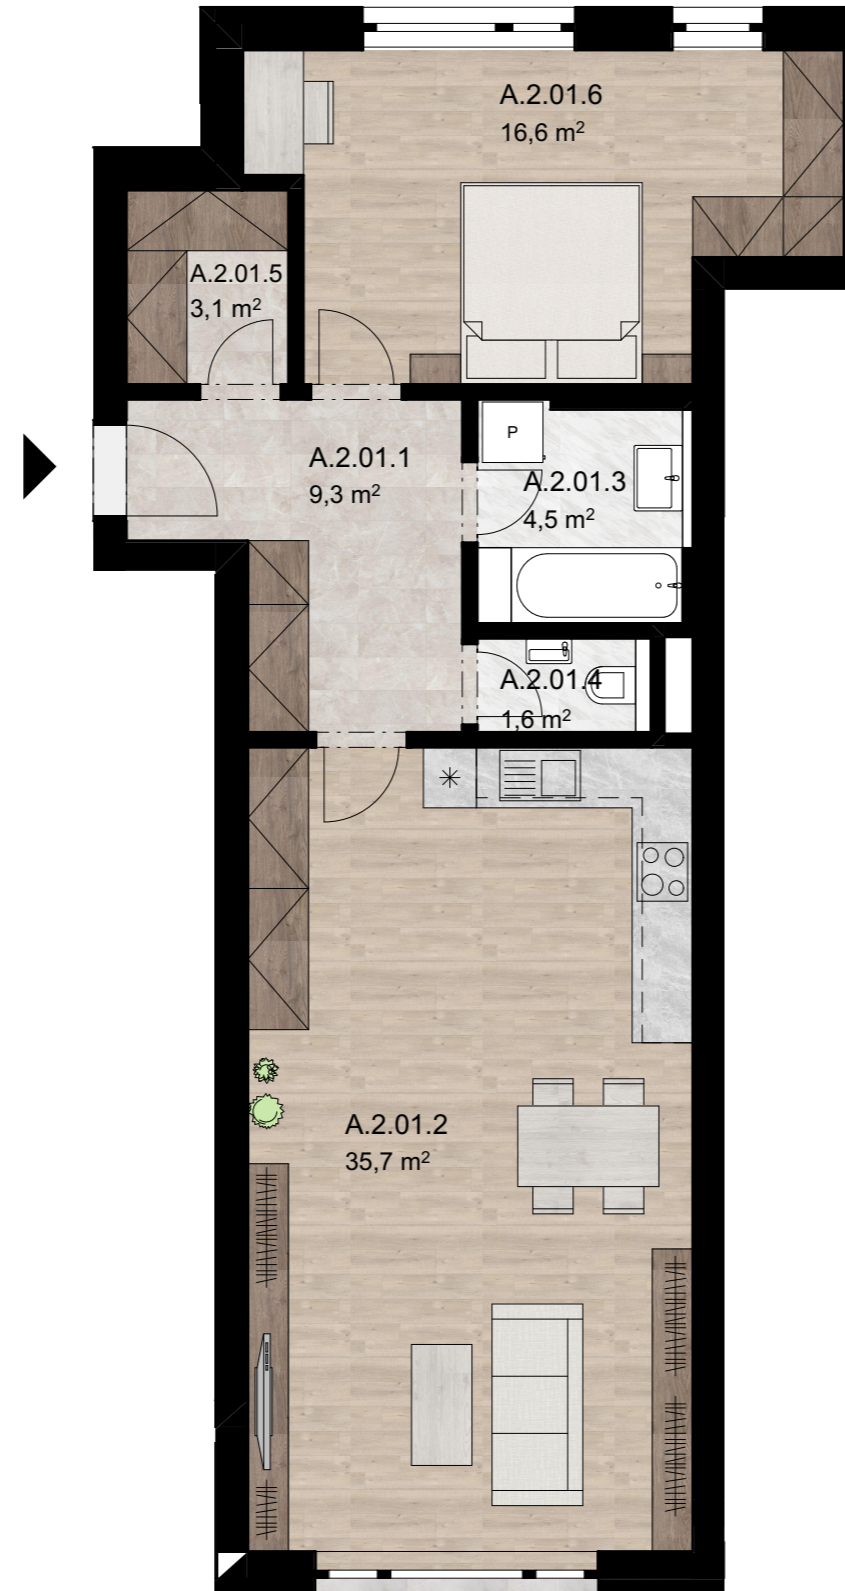
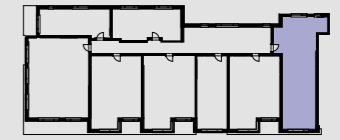



PROJEKT :	INVESTOR:	GENERÁLNÍ PROJEKTANT	OBJEKT	ČÍSLO PODLAŽÍ	DISPOZICE	BYT ČÍSLO
	<b>KUPLOVNA s.r.o.</b> Sídlo: Pražská 467, 397 01 Písek	 <b>ORTOGONAL s.r.o.</b> Sídlo: Za Kovářským rybníkem 265, 149 00 Praha 4 Kancelář: Mánesova 19, 120 00 Praha 2	A	2.NP	2+KK	A.2.01



#### SCHÉMA UMÍSTĚNÍ BYTU



#### SCHÉMA PROJEKTU

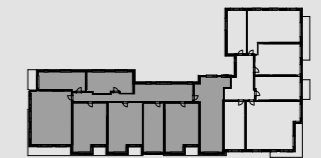

#### ŘEZ OBJEKTEM



#### A.2.01

A.2.01.1	CHODBA	9,33 m <sup>2</sup>
A.2.01.2	OBÝVACÍ POKOJ+KK	35,66 m <sup>2</sup>
A.2.01.3	KOUPELNA	4,52 m <sup>2</sup>
A.2.01.4	WC	1,60 m <sup>2</sup>
A.2.01.5	ŠATNA	3,09 m <sup>2</sup>
A.2.01.6	LOŽNICE	16,62 m <sup>2</sup>
		70,82 m <sup>2</sup>
	CELKOVA VÝMĚRA BYTU	73,00 m <sup>2</sup>
	VNITŘNÍ KONSTRUKCE	2,18 m <sup>2</sup>

#### KONTAKT NA PRODEJCE

**Šárka Durdisová**

tel.: +420 737 368 986

e-mail: durdisova@castapisek.cz

Upozornění: Toto grafické zobrazení půdorysů domu je zpracováno pouze pro marketingové účely. Znázorněné interiérové vybavení (nábytek, kuchyňská linka, atd.) je pouze ilustrativní a není součástí ceny bytu.