


RODINNÉ DOMY LEDENICE

BYTOVÁ JEDNOTKA B - 5 + kk


1.NP		m2
1	ZÁDVEŘÍ	5,76
2	PRACOVNA	9,32
3	KOUPELNA + TECHNICKÉ ZÁZEMÍ	5,64
4	OBÝVACÍ POKOJ + KUCHYNĚ	35,22
5	SPÍŽ	5,38
2.NP		m2
6	LOŽNICE	18,59
7	KOUPELNA	6,39
8	CHODBA	8,97
9	POKOJ	13,49
10	POKOJ	13,63
PODLAHOVÁ PLOCHA		122,39
11	TERASA	23,92
	ZAHRADA	54,55
	PARKOVACÍ STÁNÍ	2 ks

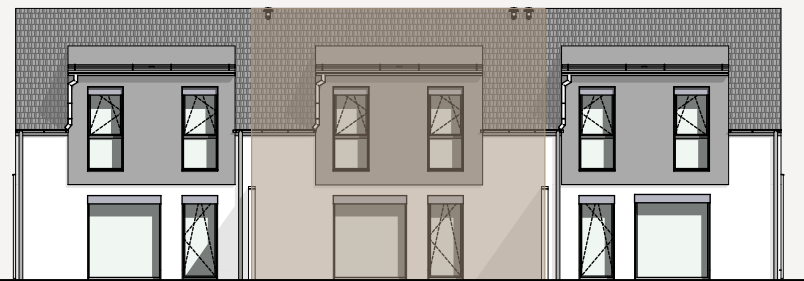


POHLED



SITUACE

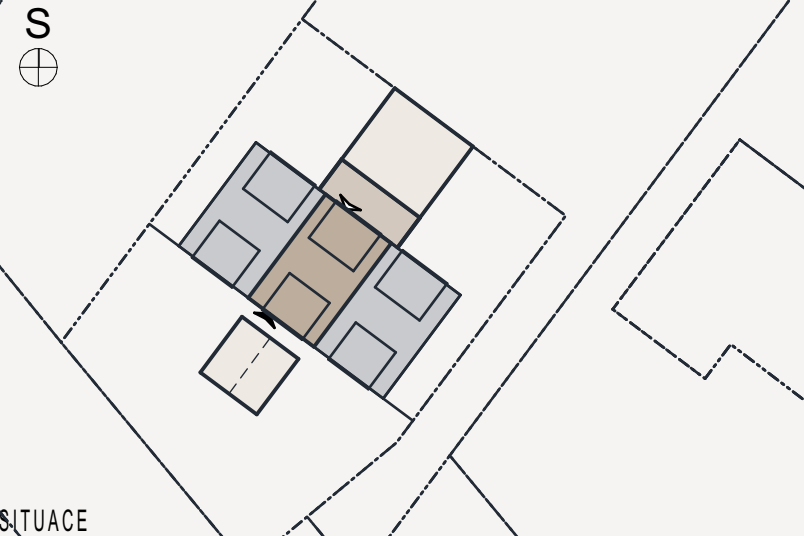

1.NP

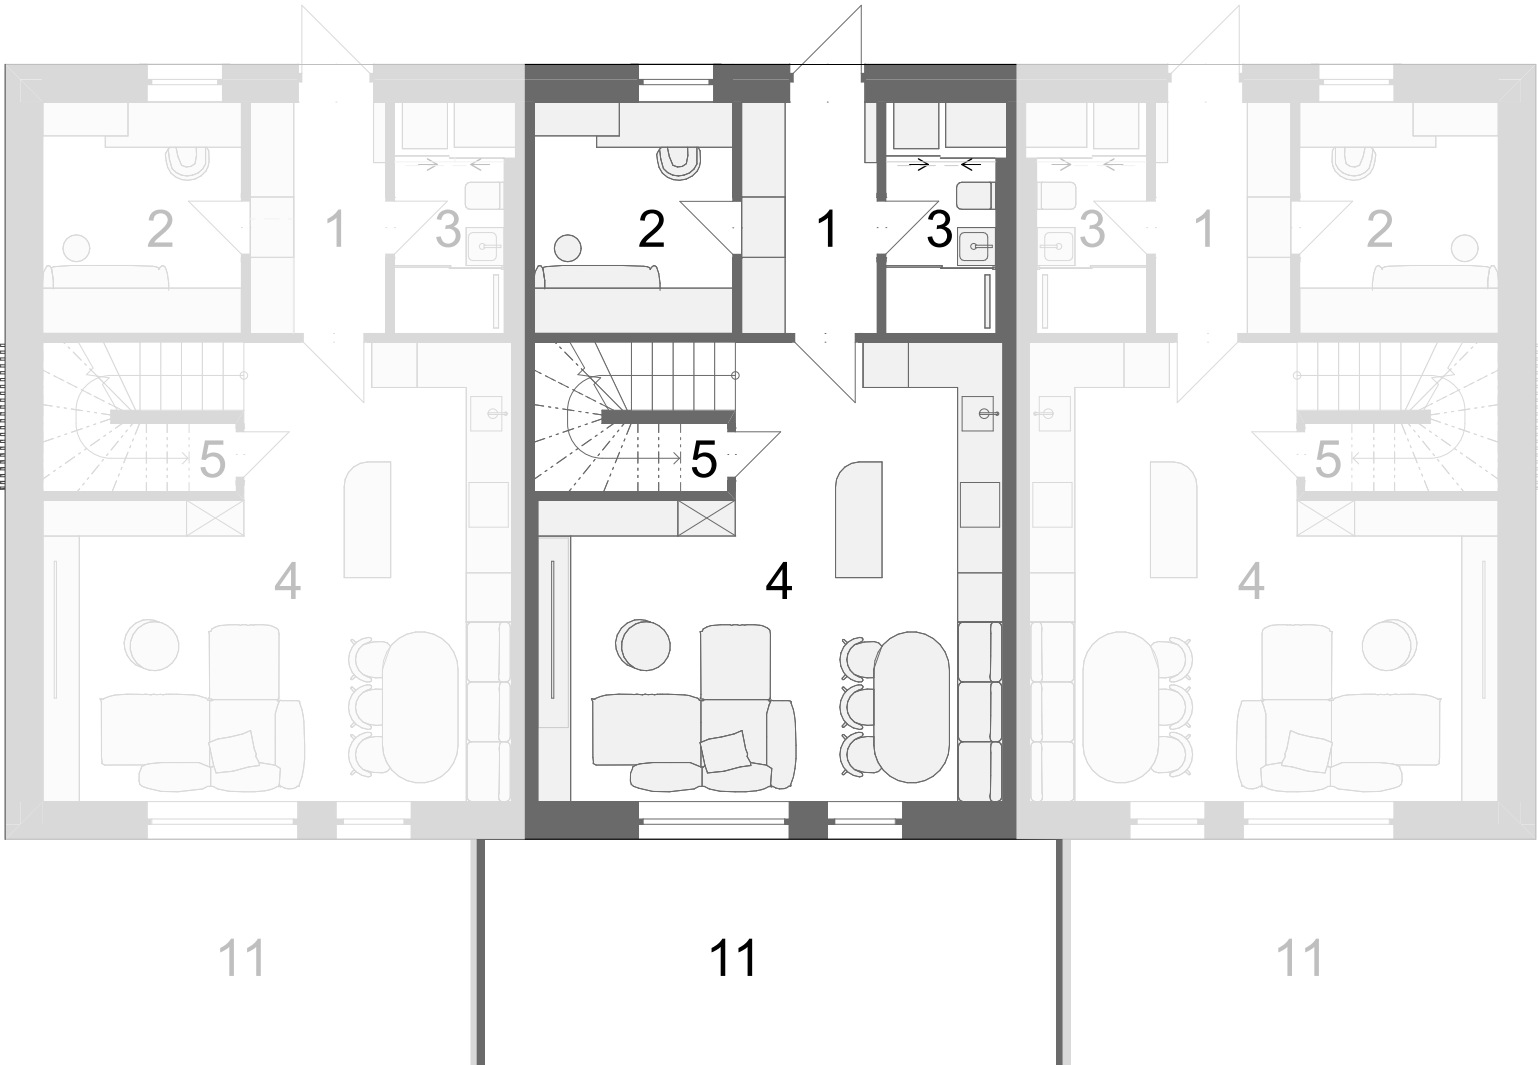

2.NP

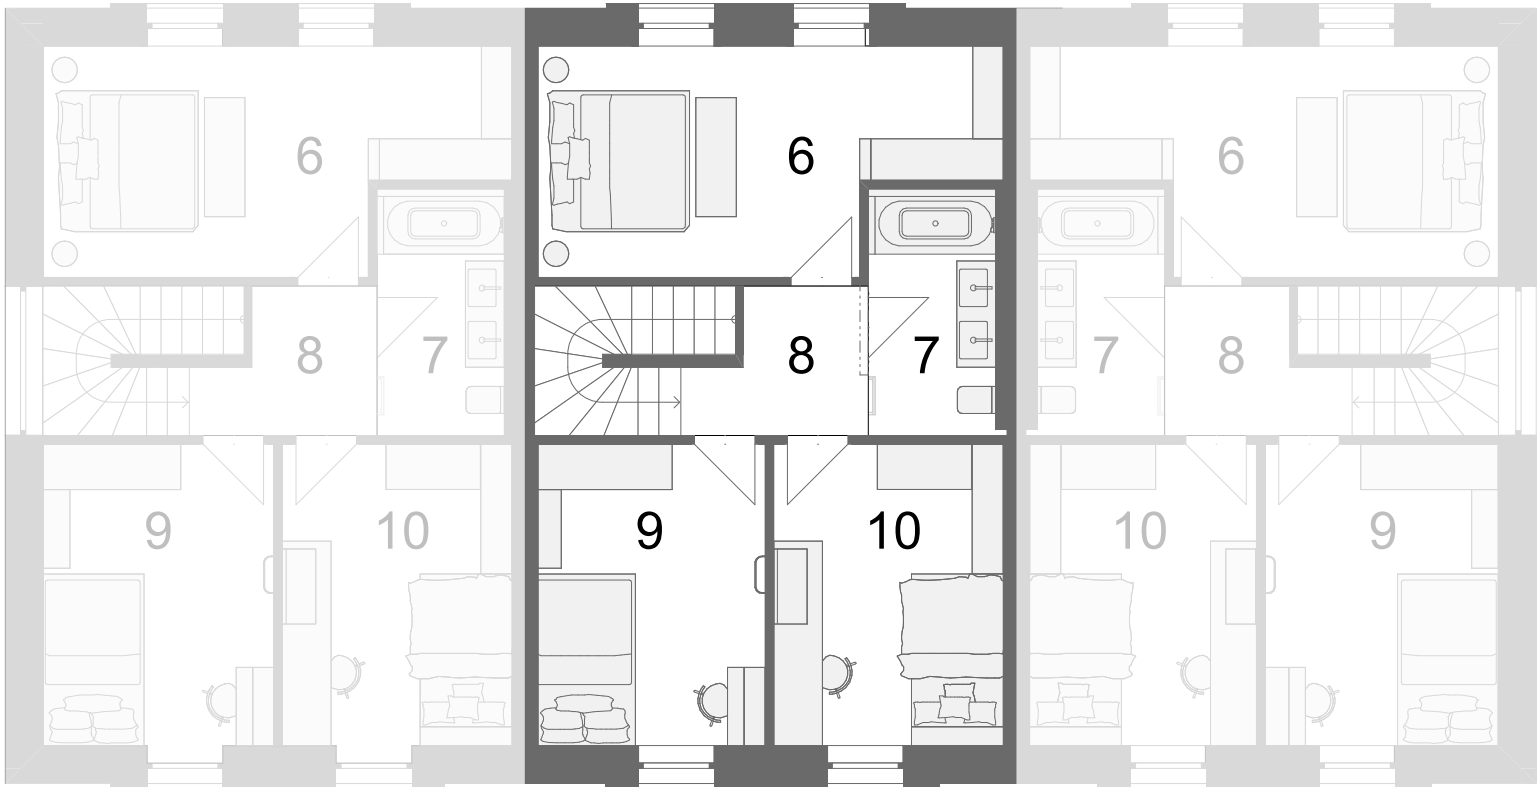


Schéma půdorysu představuje dispoziční řešení domu. Zobrazené vybavení nábytkem, vestavěné skříně, kuchyňská linka včetně spotřebičů a pračky nejsou součástí dodávky domu. Toto vybavení je zobrazeno pouze pro názornost. Celková podlahová plocha je vypočtena dle nařízení vlády č. 366/2013 Sb. Další stavby a konstrukce jako např. dodatečná garáž nebo pergola pro parkování vozidel, součástí základní kupní ceny domu nejsou. Pro vybudování dodatečné garáže nebo pergoly pro parkování vozidel není stavební povolení, dle platné a účinné legislativy, vyžadováno. Veškeré informace, jakkoliv publikované v tomto dokumentu jsou nezávazné marketingové informace obecné povahy, které nelze vykládat jako nabídku na uzavření smlouvy ani se jich nelze dovolávat.