
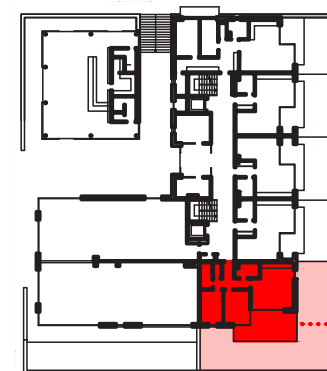


podlahová plocha bytu 72,1 m²
 užitná plocha bytu 68,8 m²
 plocha teras 52,3 m²
 plocha zahrádky 67,3 m²
 sklep č.16 v 1.PP 4,8 m²

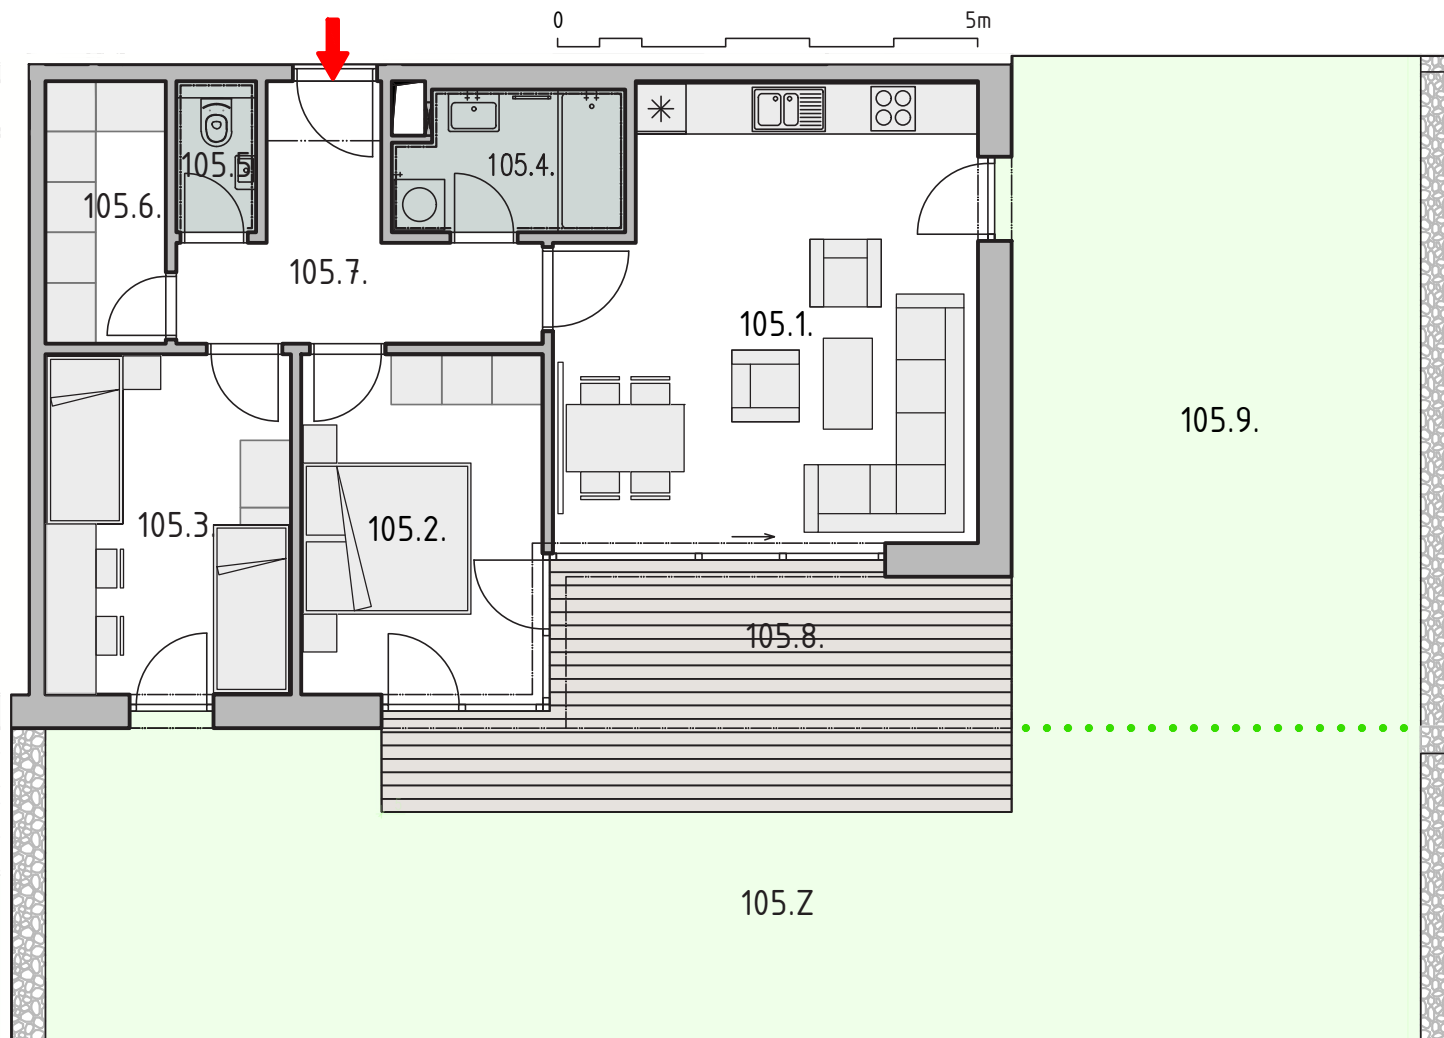

- 105.1. obývací pokoj 26,5 m²
- 105.2. ložnice 12,0 m²
- 105.3. ložnice 12,0 m²
- 105.4. koupelna 4,4 m²
- 105.5. wc 1,7 m²
- 105.6. komora 4,4 m²
- 105.7. chodba - šatna 7,8 m²
- 105.8. terasa 18,6 m²
- 105.9. terasa 33,7 m²
- 105.Z zahrádka 67,3 m²

Plochy jednotlivých místností jsou pouze orientační. Vyobrazené zařízení (nábytek, kuch.linka, el.spotřebiče) není součástí dodávky. Rozsah dodávky je specifikován ve standardu. Investor si vyhrazuje právo na drobné úpravy.

B01 1.np 3+kk